


Ukončení zateplovacího systému u atiky

Boční ukončení u štítu střechy

DETAIL ATIKY - ŘEZ

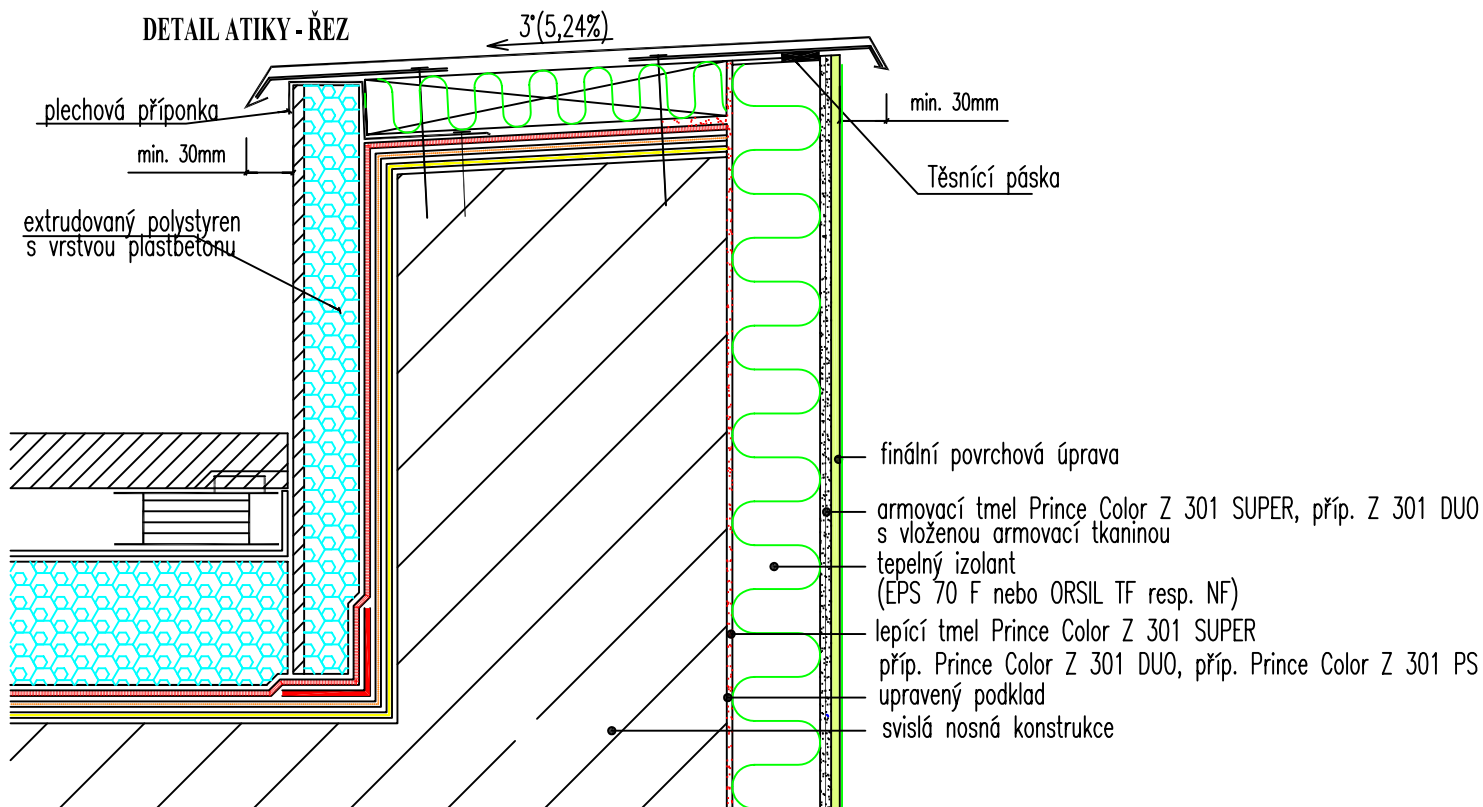

NAPOJENÍ U ŠTÍTU - ŘEZ

